



Vooraanzicht / Front view / Vorderansicht

3100+

0+

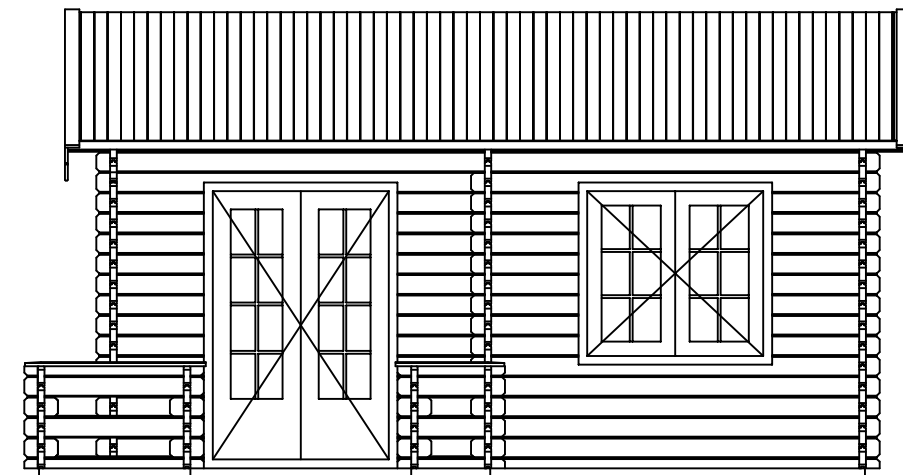

(R) Zijaanzicht / Side view / Seiten ansicht

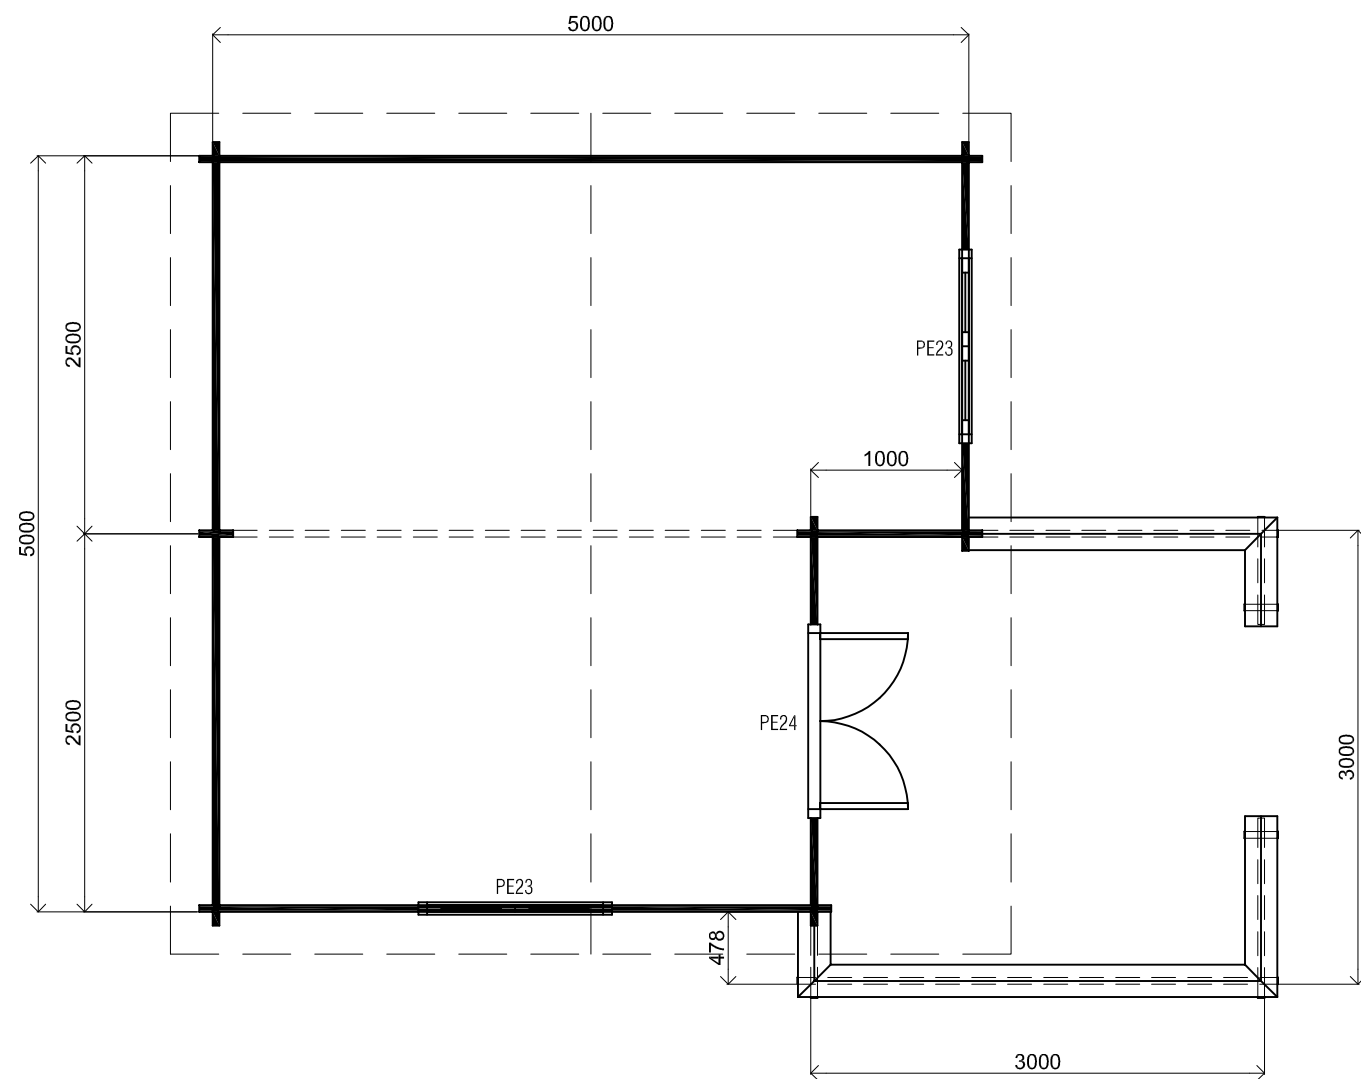


Plattegrond / Plan

Blokhut / Log cabin


Omschrijving / Description:
500x500cm 44mm
Onderdeel / Component:
Bouwtekening / Construction drawing
Dealer:
Ref.:
p91 RB

Ordernr.:
Schaal / Scale:
1:50
BLAD NR.:
BT


LUGARDE®
©LUGARDE® Laren Holland
www.lugarde.com
sale@lugarde.nl
Simply the best

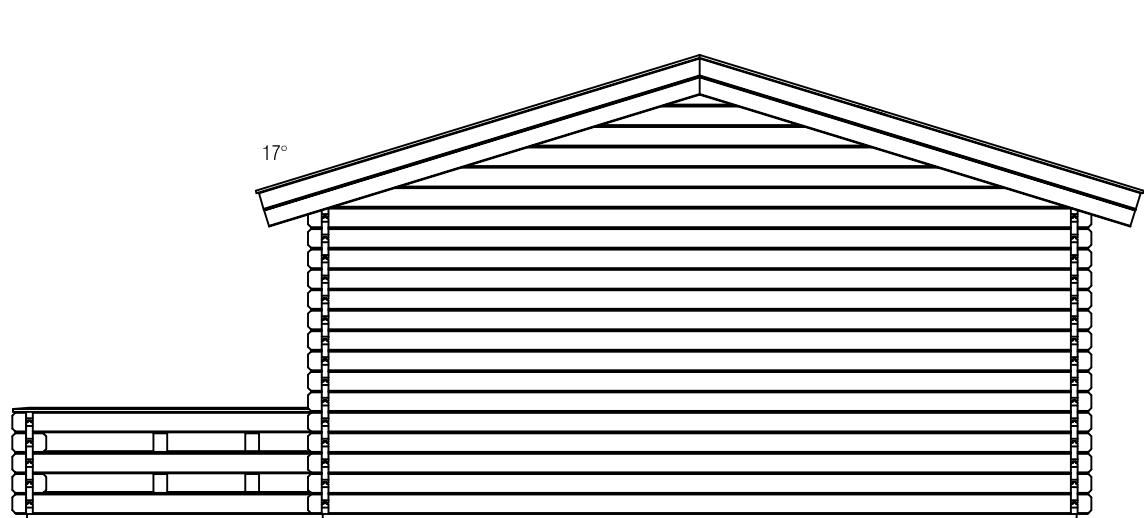

Achteraanzicht / Rear view / Hinterseite

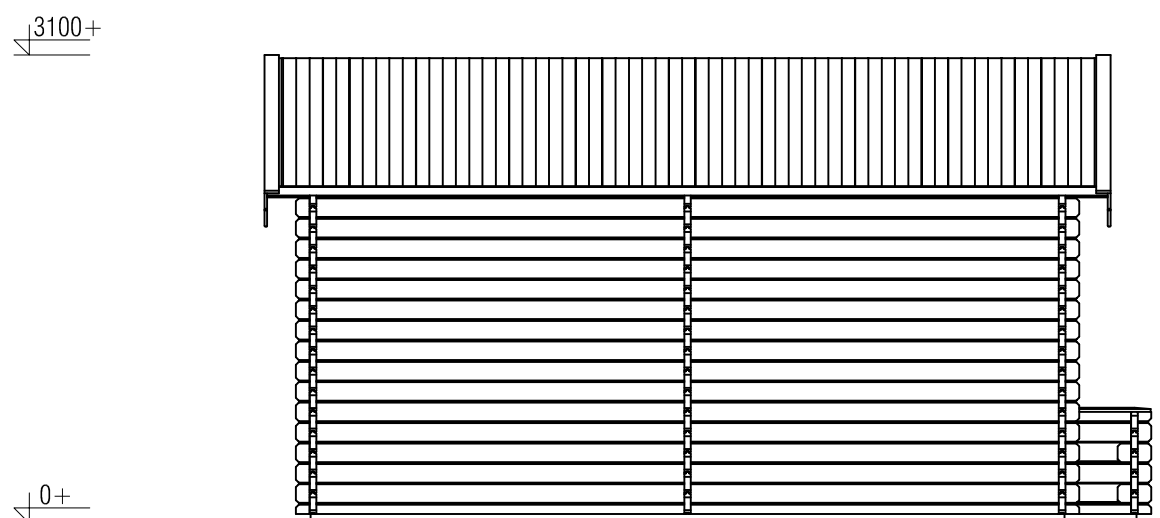

(L) Zijaanzicht / Side view / Seiten ansicht

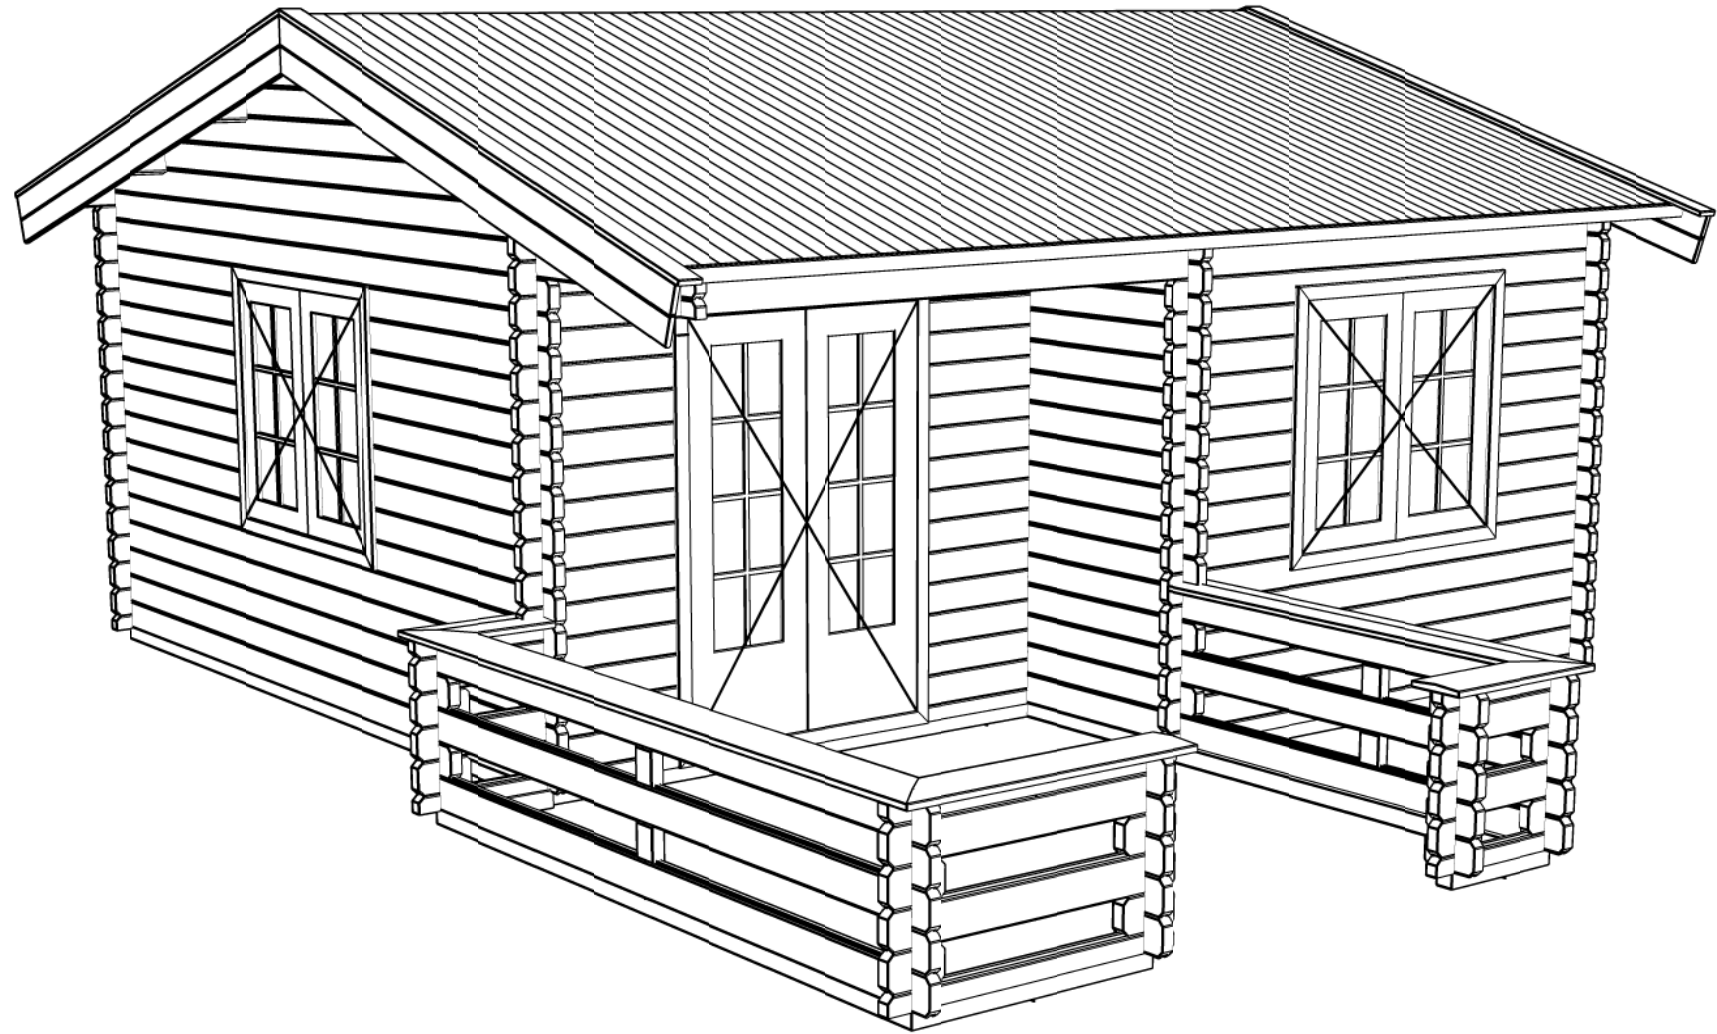

Blokhut / Log cabin

Omschrijving / Description: 500x500cm 44mm	Ordernr.: Ordernr
Onderdeel / Component: Bouwtekening / Construction drawing	Schaal / Scale: 1:50
Dealer: Dealer	BLAD NR.: BT
Ref.: p91 RB	

LUGARDE®
©LUGARDE® Laren Holland
 www.lugarde.com
 sale@lugarde.nl

Simply the best