
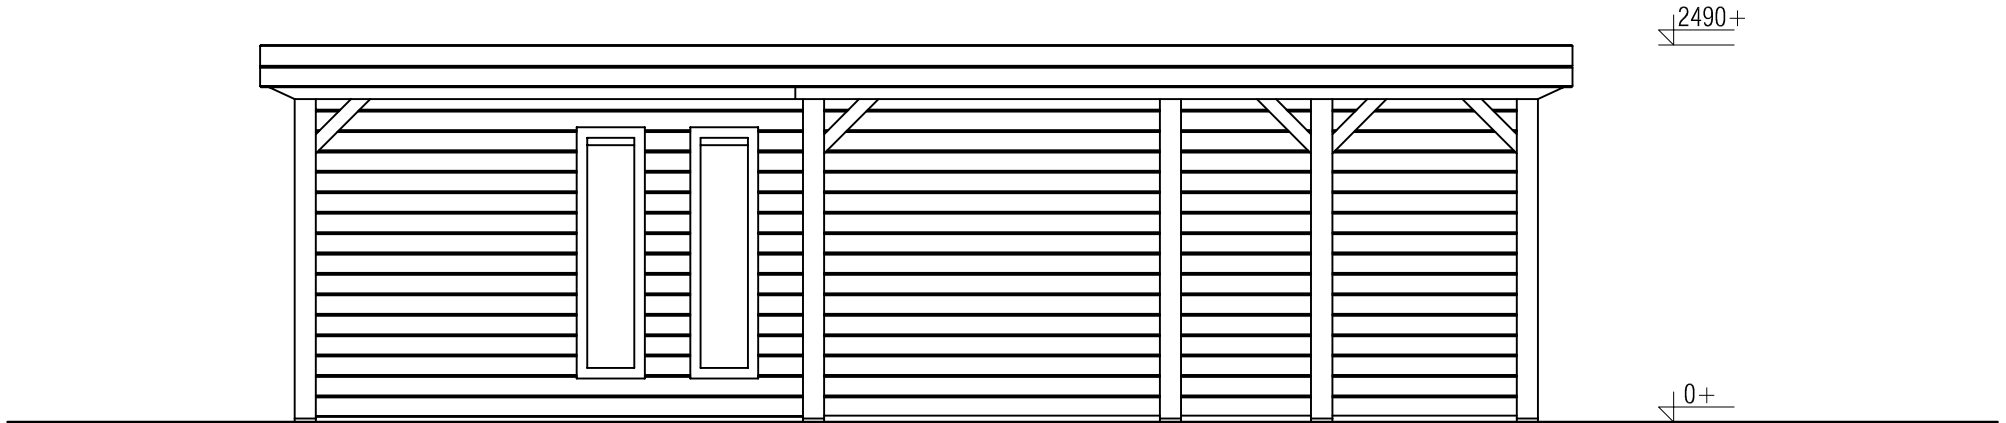



Plattegrond / Plan

PS - Springfield

Omschrijving / Description: 350x822cm	Ordernr.: PS06	 <p>©LUGARDE® Laren Holland www.lugarde.com sale@lugarde.nl</p>
Onderdeel / Component: Bouwtekening / Construction drawing	Schaal / Scale: 1:50	
Dealer: Dealer	BLAD NR.: BT	<p><i>Simply the best</i></p>
Ref.: Ref		




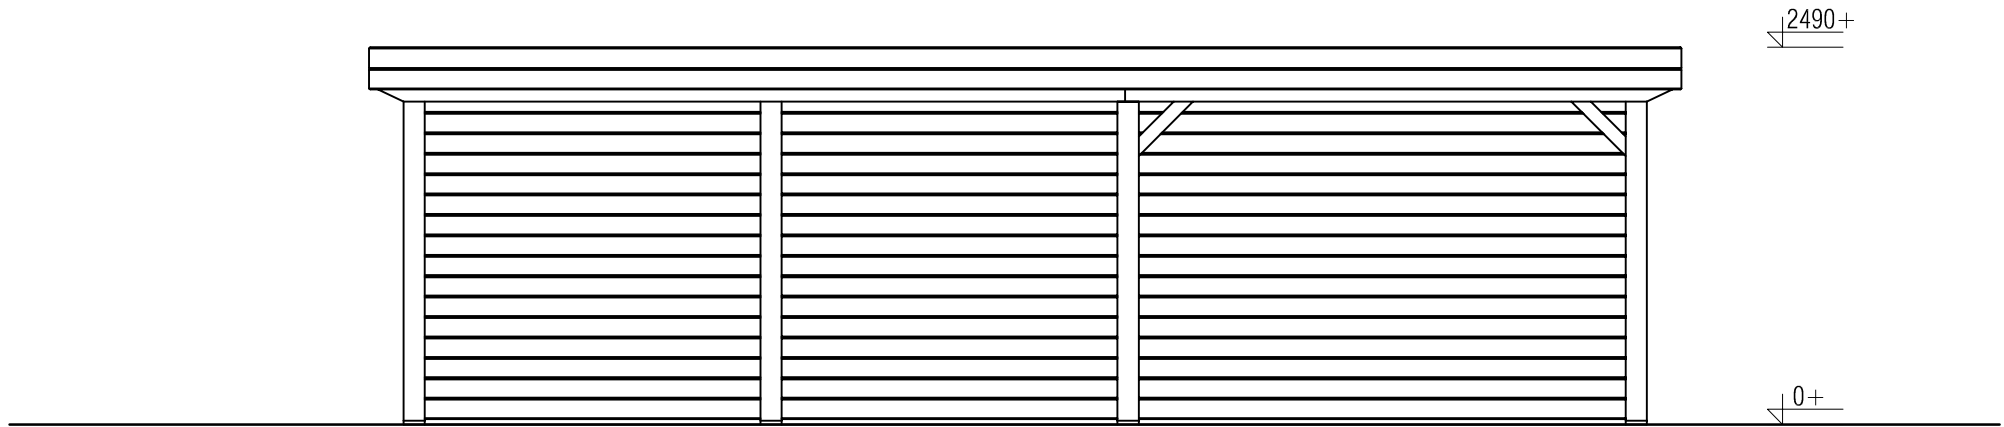
Vooraanzicht / Front view / Vorderansicht

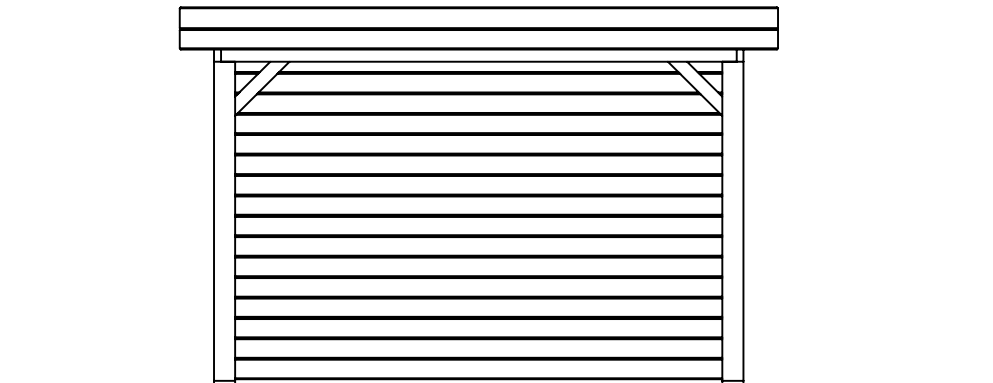


(L) Zijaanzicht / Side view / Seiten ansicht

PS - Springfield

Omschrijving / Description: 350x822cm	Ordernr.: PS06	 <p>©LUGARDE® Laren Holland www.lugarde.com sale@lugarde.nl</p>
Onderdeel / Component: Bouwtekening / Construction drawing	Schaal / Scale: 1:50	
Dealer: Dealer	BLAD NR.: BT	<p><i>Simply the best</i></p>
Ref.: Ref		



Achteraanzicht / Rear view / Hinterseite

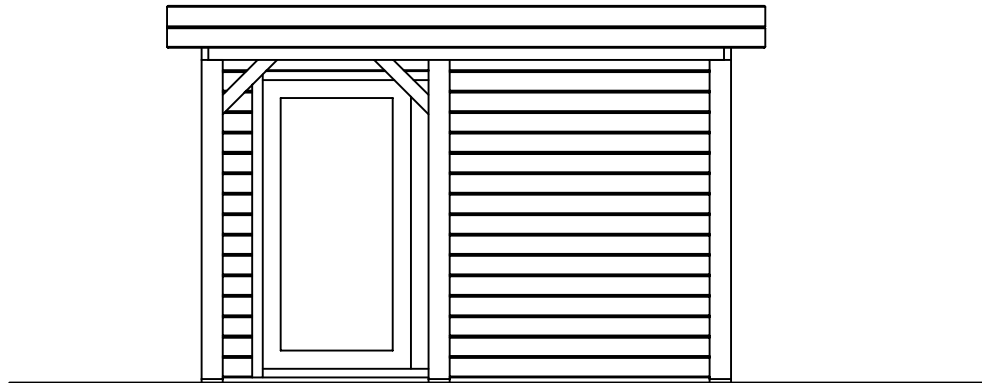

(R) Zijaanzicht / Side view / Seiten ansicht

PS - Springfield


Omschrijving / Description:
350x822cm
Onderdeel / Component:
Bouwtekening / Construction drawing
Dealer:
Dealer
Ref.:
Ref

Ordernr.:
PS06
Schaal / Scale:
1:50
BLAD NR.:
BT

LUGARDE®

©LUGARDE® Laren Holland
www.lugarde.com
sale@lugarde.nl

Simply the best

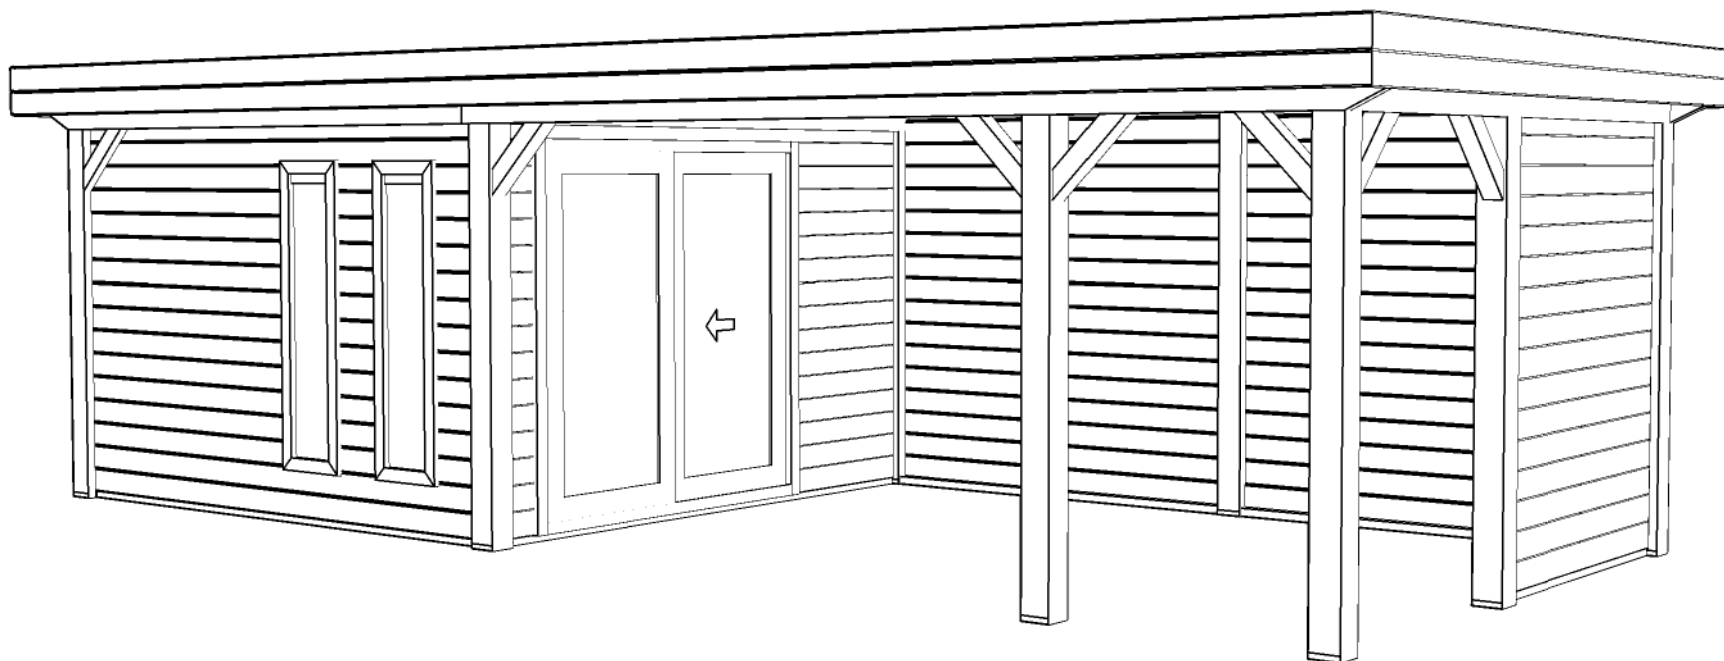

PS - Springfield

<i>Omschrijving / Description:</i> 350x822cm	<i>Ordernr.:</i> PS06	LUGARDE ® <small>©LUGARDE® Laren Holland www.lugarde.com sale@lugarde.nl</small>
<i>Onderdeel / Component:</i> Bouwtekening / Construction drawing	<i>Schaal / Scale:</i> 1:50	
<i>Dealer:</i> Dealer	<i>BLAD NR.:</i> BT	<i>Simply the best</i>
<i>Ref.:</i> Ref		